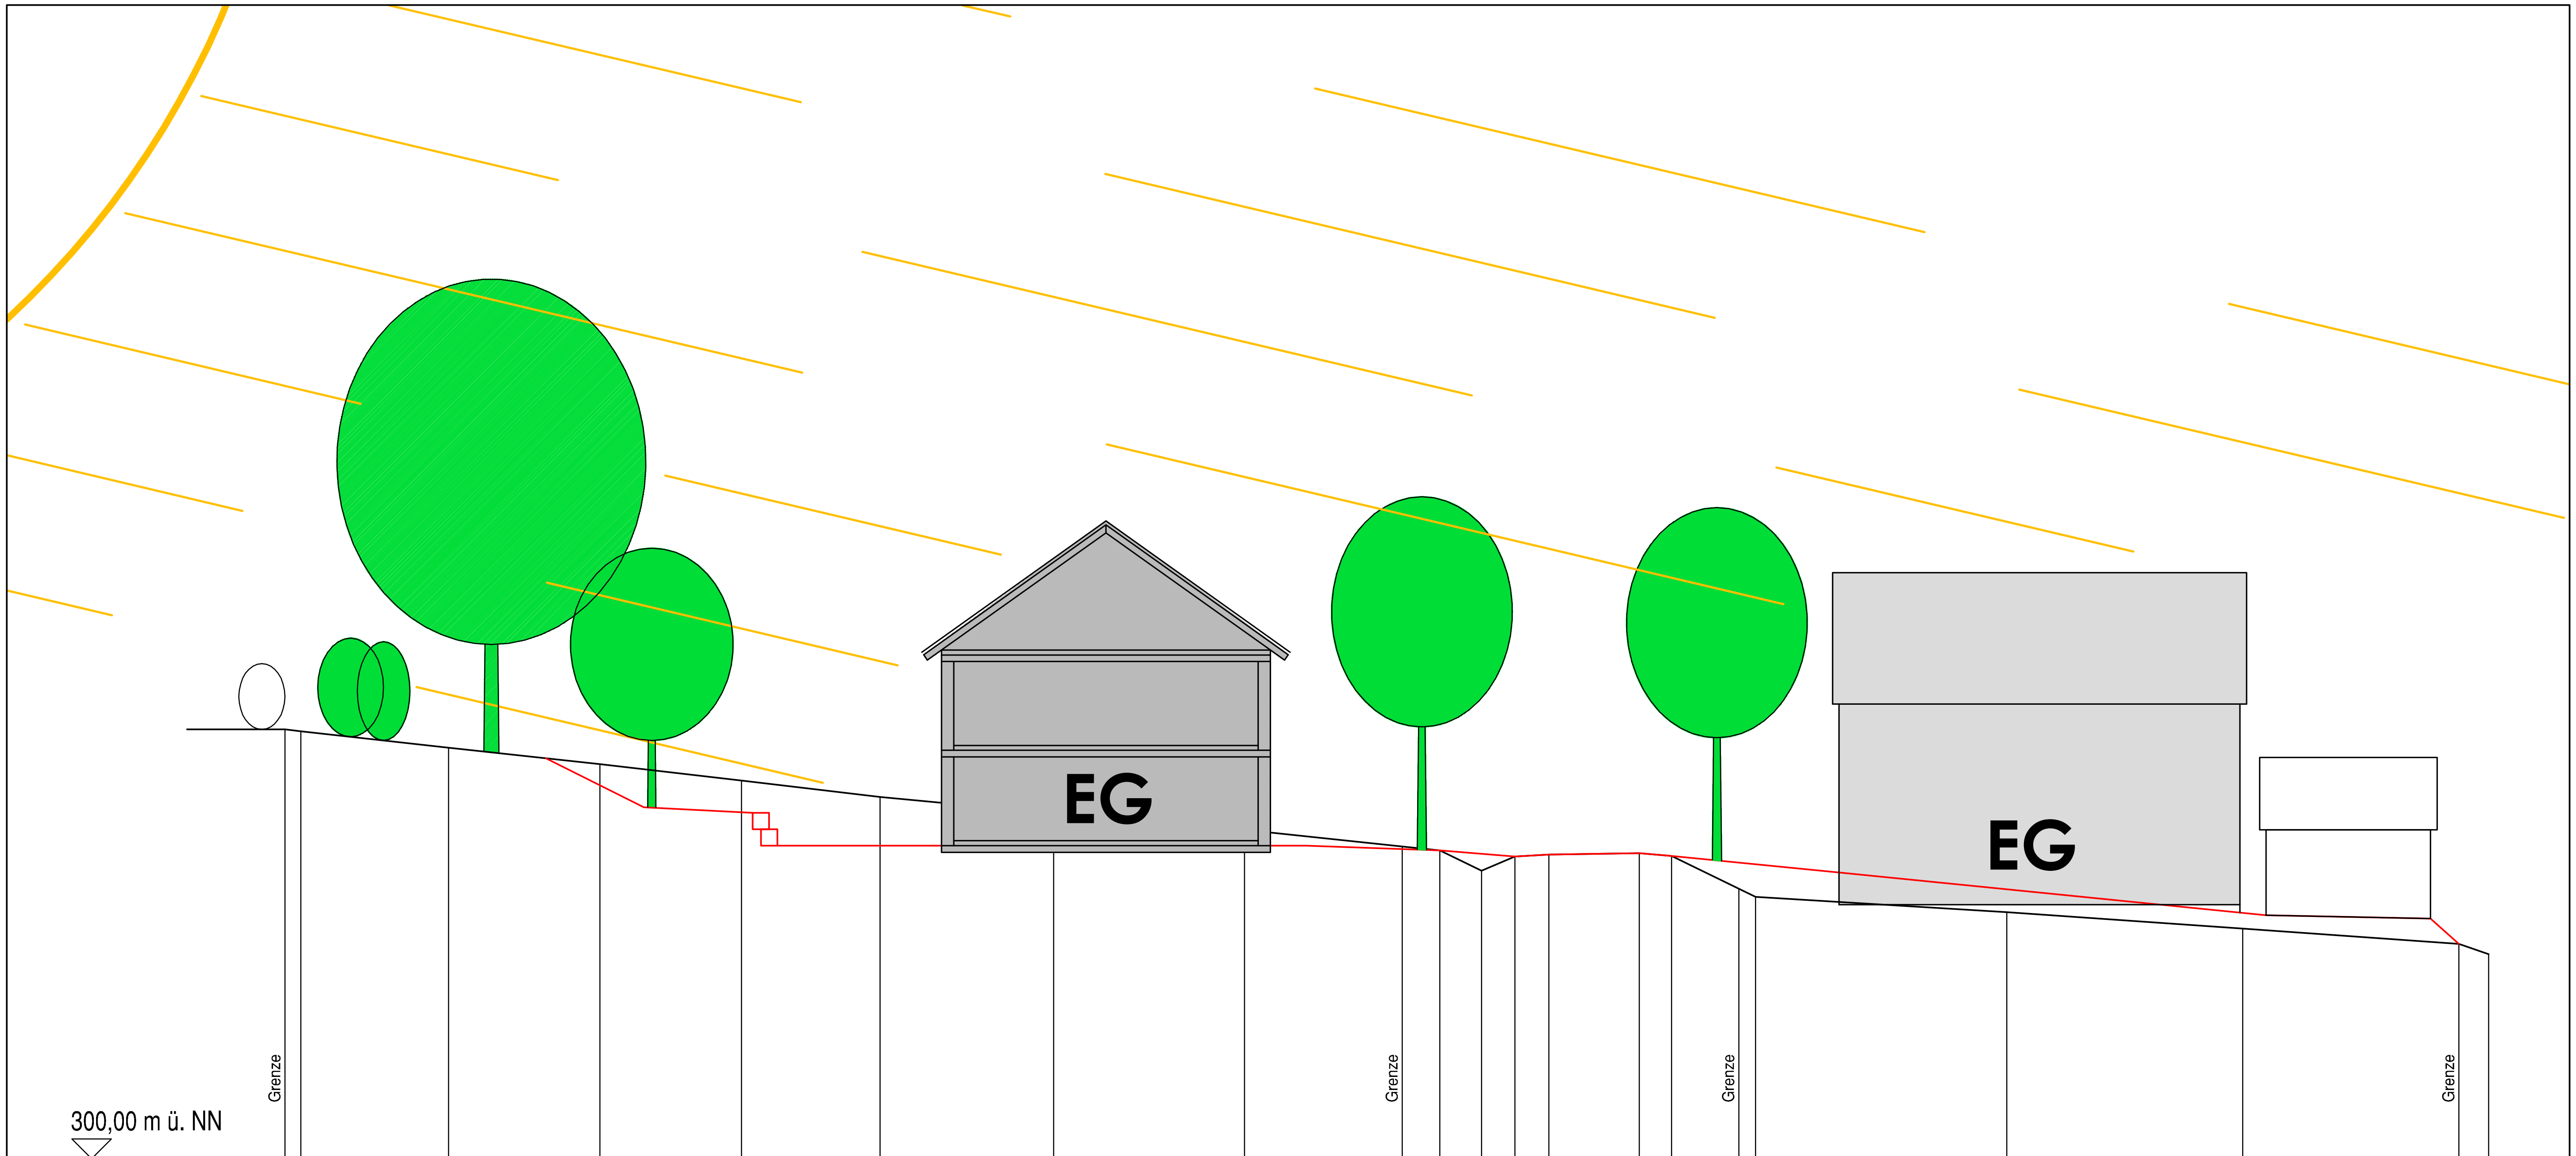

Best. Geländehöhe	313,06	313,00	312,50	312,00	311,50	311,00	310,50	310,00	309,50	309,38	308,76	309,19	309,25	309,29	309,21		307,96	307,50	307,00	306,53	306,22
Gepl. Geländehöhe																					
Station	0+0,00	0+0,48	0+4,98	0+9,59	0+13,90	0+0,00	0+23,40	0+29,20	0+34,00	0+35,15	0+36,41	0+37,43	0+38,46	0+41,21	0+42,20	0+44,24	0+44,76	0+52,40	0+59,58	0+66,16	0+67,07

Gemeinde Gerhardshofen

MM

Einbeziehungssatzung
Linden Süd-Ost

Planart: **Geländeschnitt** Maßstab: 1: 200

Gez.: MM/BG 17.05.2018

Plan: Geä.:

Frieder Müller-Maatsch Landschaftsarchitekt / Stadtplaner
Marktplatz 2, 96152 Burghaslach, Tel.: 09552/920800, Fax: 920809